
N 6
Autobahnraststätten
3110 Münsingen / BE




Fotos J. Bay

Architekten	U. Strasser, dipl. Arch. ETH/SIA, Bern ; Projektleiter : J. Bay, dipl. Arch. ETH, ✆ (031) 55 56 55
Bauingenieur	Dr. Staudacher & Siegenthaler AG, Ingenieurbüro SIA/ASIC, Bern und Zürich
Installations-planung	Beratende Ingenieure : Scherler AG, Bern
Topographische Koordinaten	Autobahn N 6, Sagirüti, Münsingen, 607.900 / 191.900
Projekt	1972
Ausführung	1975

Situation

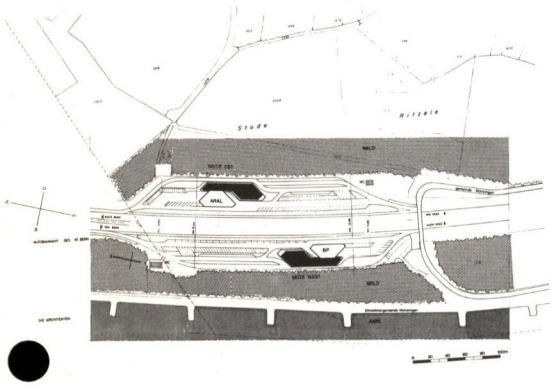

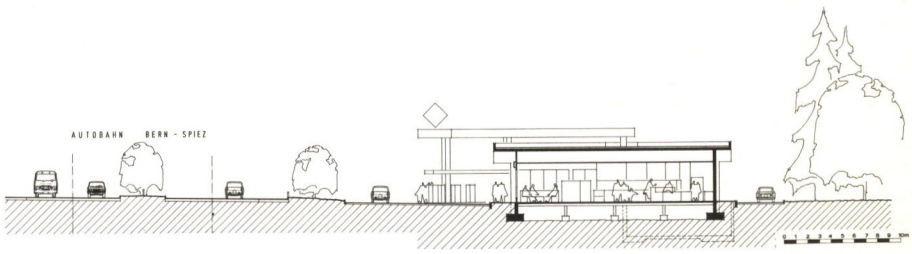

Raumprogramm


2 identische Anlagen beidseitig der Autobahn

Erdgeschoss :
Servicestation mit Autoshop, WC-Anlage, Chefbüro, Personalraum und Garderoben, Lager / Alkoholfreies Selbstbedienungsrestaurant für zirka 90 Gäste, inklusive Milchbar, Kiosk, Information und Change, WC-Anlage, Küche, Sanitätsraum, Büro, Personal-Garderoben / Elektronische Hotelinformation, Automatenanlage (Getränke, Zigaretten, usw.) / Dienstgebäude mit öffentlicher WC-Anlage, Picknickplatz / Parkplatz für zirka 70 Personenwagen und 15 Cars oder Lastwagen.

Untergeschoss :
Heiz- und Verteilraum, 2 Lagerräume, Tankraum.

Charakteristiken

Umbauter Raum	15 900 m³
Preis pro m³ (exklusive Betriebseinrichtungen und Ausstattung der Restaurants und Autoshops)	Fr. 252.—
Anlagekosten (beide Anlagen zusammen, ohne Land)	Fr. 7 200 000.—

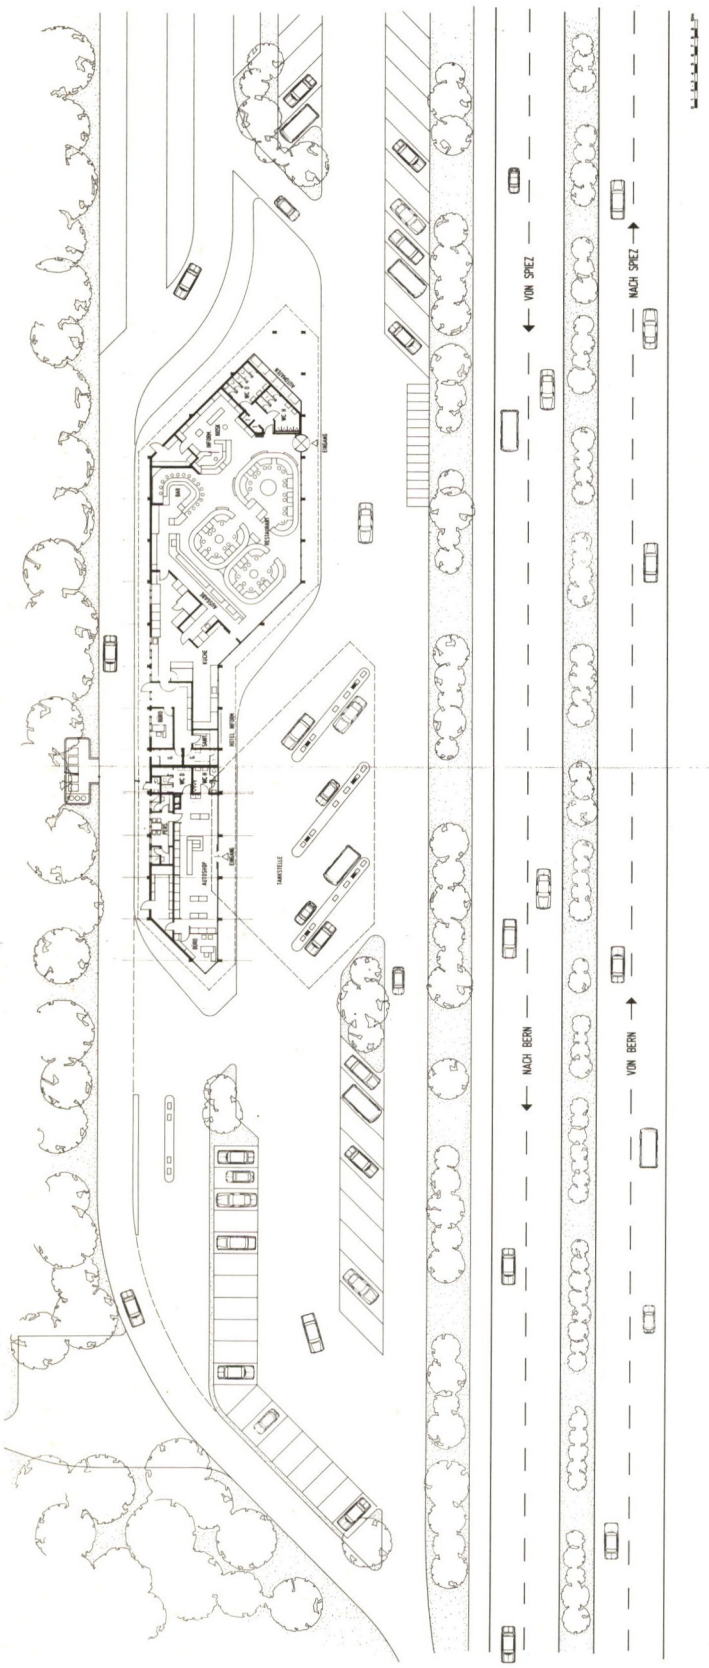

Konstruktion

Stahlbetonskelettbau, Decken in Eisenbeton, besondere Wasserhaltungs- und Isolationsmassnahmen wegen hohem Grundwasserstand im Untergeschoss.
Die dem Verkehr zugewandten Fassaden als Ausfachungen mit Metallglas-Elementen.
Alle tragenden Betonteile naturbelassen.

Bibliographie

Aktuelles Bauen 4 / 1976
AS Schweizer Architektur
Nr. 25 / Januar 1977



